



world skills
Russia

Утверждаю

менеджер компетенции

Литвинова Светлана Геннадьевна

(подпись)

**III Открытый отборочный чемпионат «Петербургского государственного
университета путей сообщения Императора Александра I**

ЧЕМПИОНАТНОГО ЦИКЛА 2021–2022 ГГ


ПЛАН ЗАСТРОЙКИ

КОМПЕТЕНЦИИ

«Обслуживание железнодорожного пути»

Комната главного эксперта

Общая площадь площадки: 16,06 м²

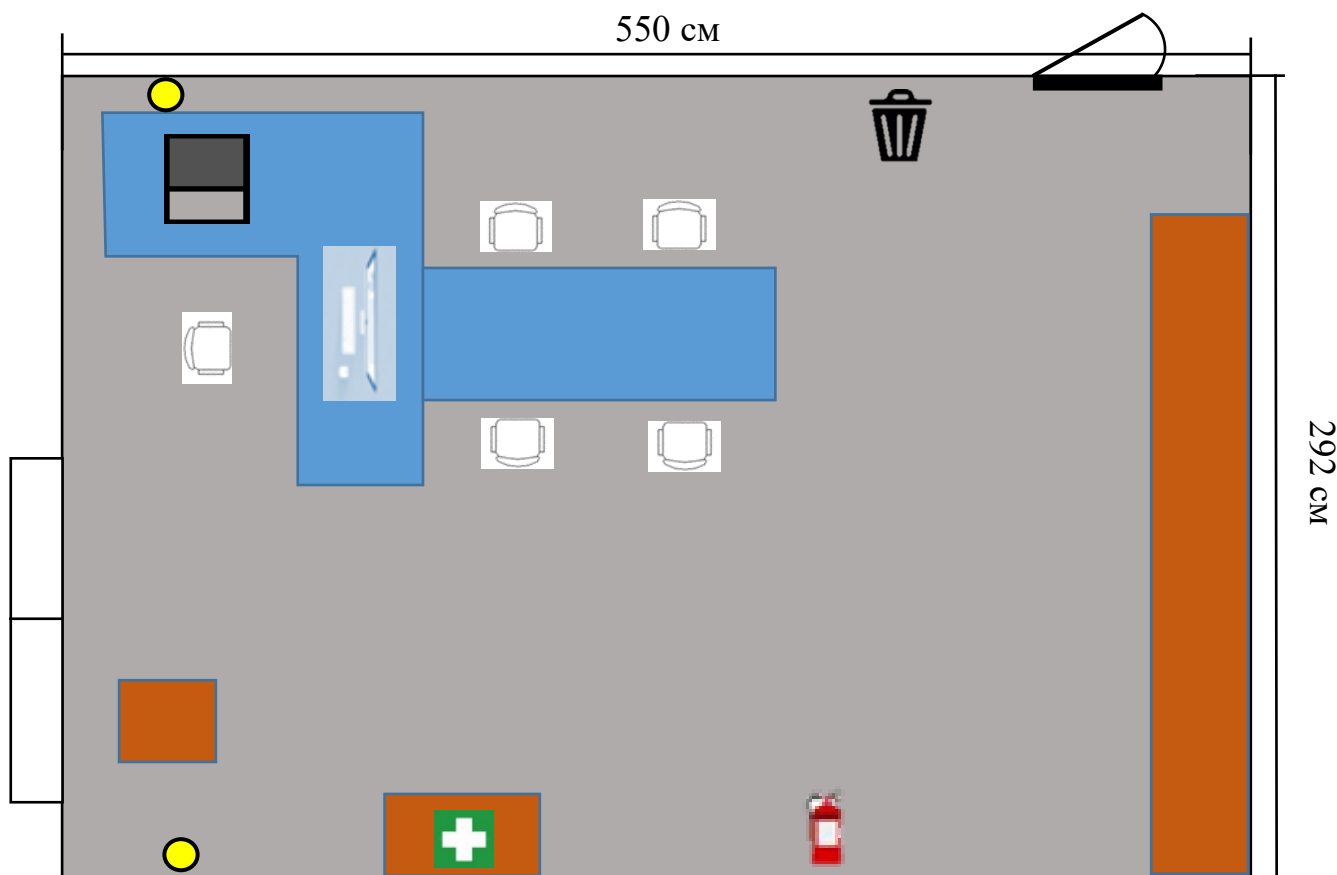

Комната главного эксперта

Длина – 5,5 м

ширина – 2,92 м

высота – 3,6 м

Комната используется для сбора, регистрации, ознакомления с документацией, работы на платформе CIS, демо



- шкафы/тумбочки



- мусорное ведро



- аптечка



- стул



- компьютер



- стол



- огнетушитель



- дверь



- окна




- принтер



- розетки

Комната экспертов

Общая площадь площадки: 45, 24 м²

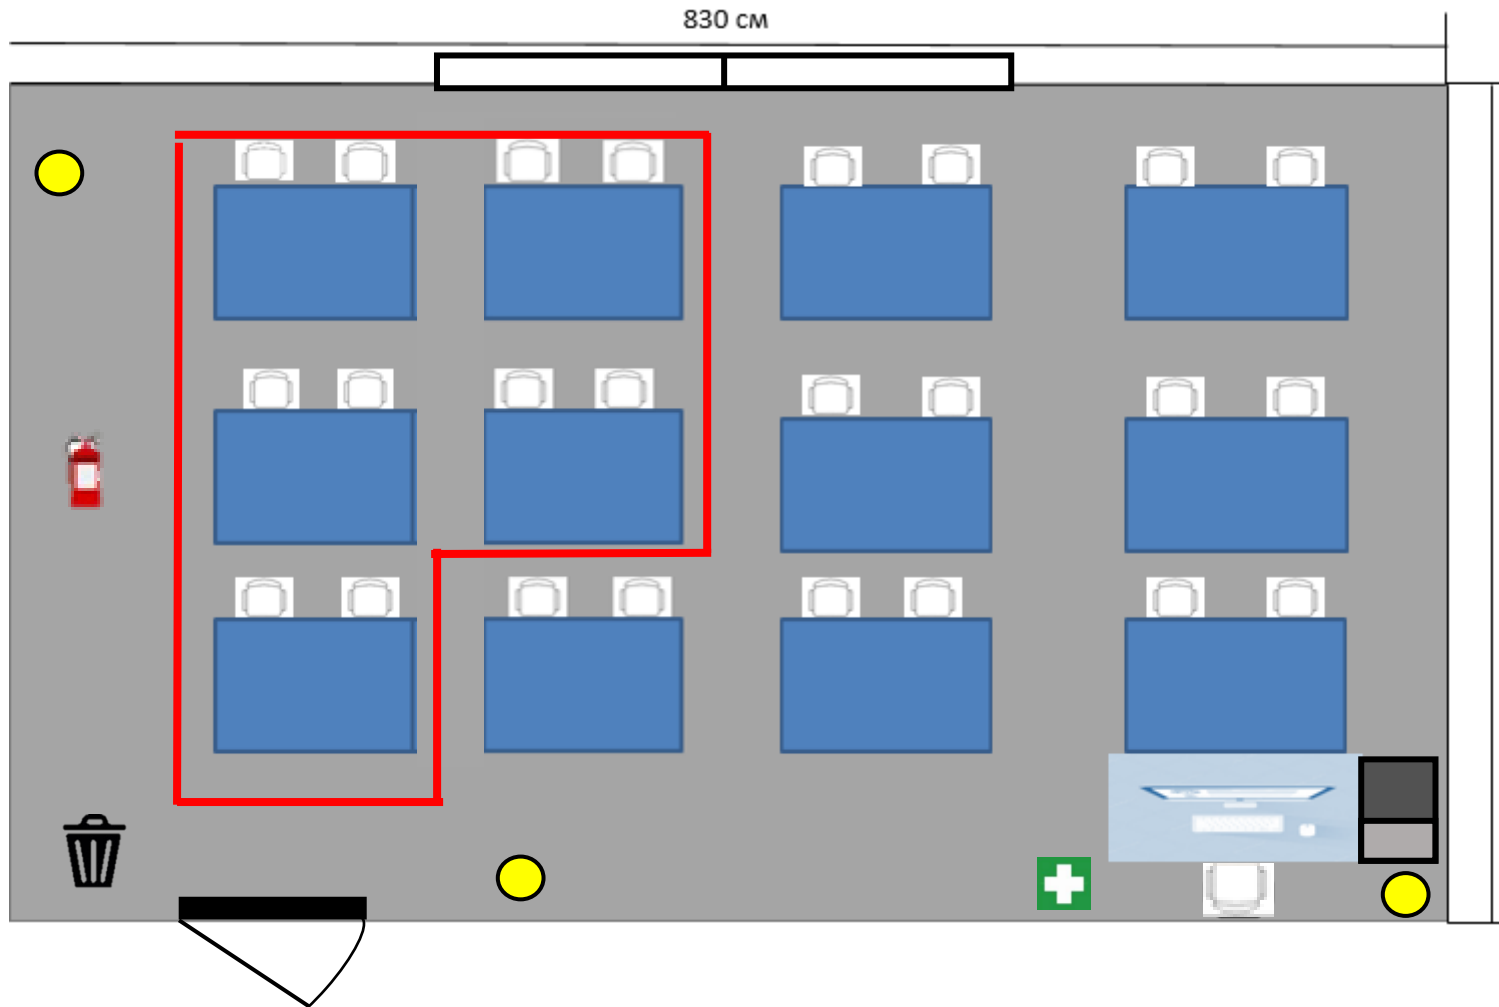












Комната участников

Длина – 8,3 м

ширина – 5,43 м


высота – 3,6 м

Комната используется для сбора, регистрации, ознакомления с документацией, проведения инструктажей экспертов

-  - нерабочая зона
-  - мусорное ведро
-  - аптечка
-  - стул
-  - компьютер
-  - стол
-  - огнетушитель
-  - дверь
-  - окна
-  - принтер
-  - розетки

Комната участников / Брифинг зона / Модуль А, D (первая часть)

Общая площадь площадки: 91,35 м²

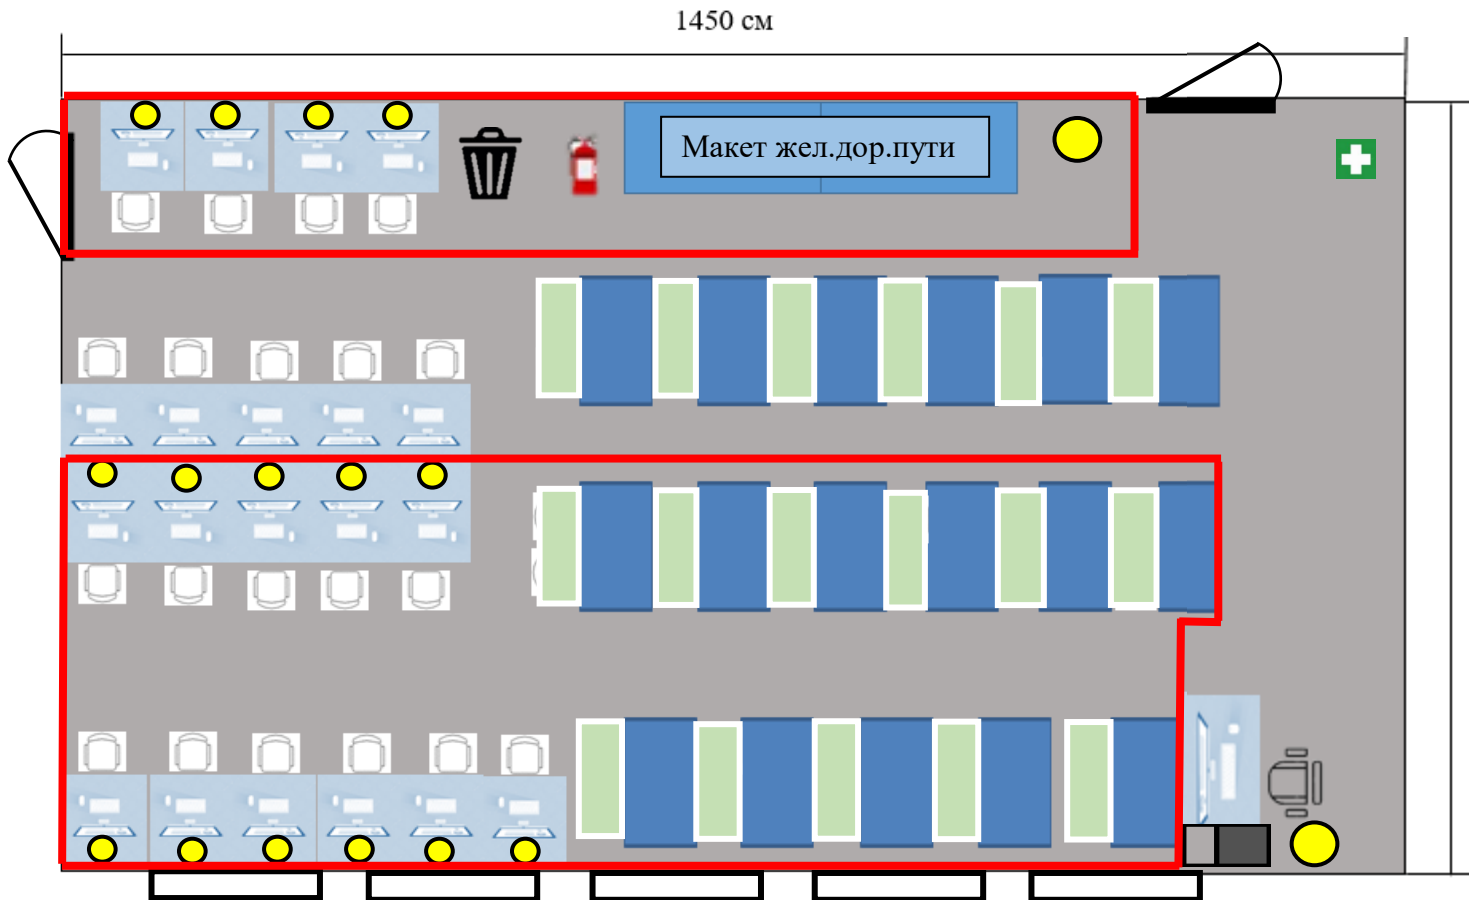








Комната экспертов

Длина – 14,50 м

 ширина – 6,3 м

высота – 3,6 м


Комната используется для сбора, регистрации, ознакомления с документацией, проведения инструктажей участников

-  - лавка
-  - компьютер
-  - стол
-  - огнетушитель
-  - дверь
-  - окна
-  - принтер
-  - розетки
-  - мусорное ведро
-  - аптечка
-  - нерабочая зона

Полигон для выполнения заданий модулей А, С, D, Е


Стрелочный перевод 1/11 Р65

1. Пост централизации; 2. Пешеходная дорожка; 3. Автодорога; 4. Участок прямого пути

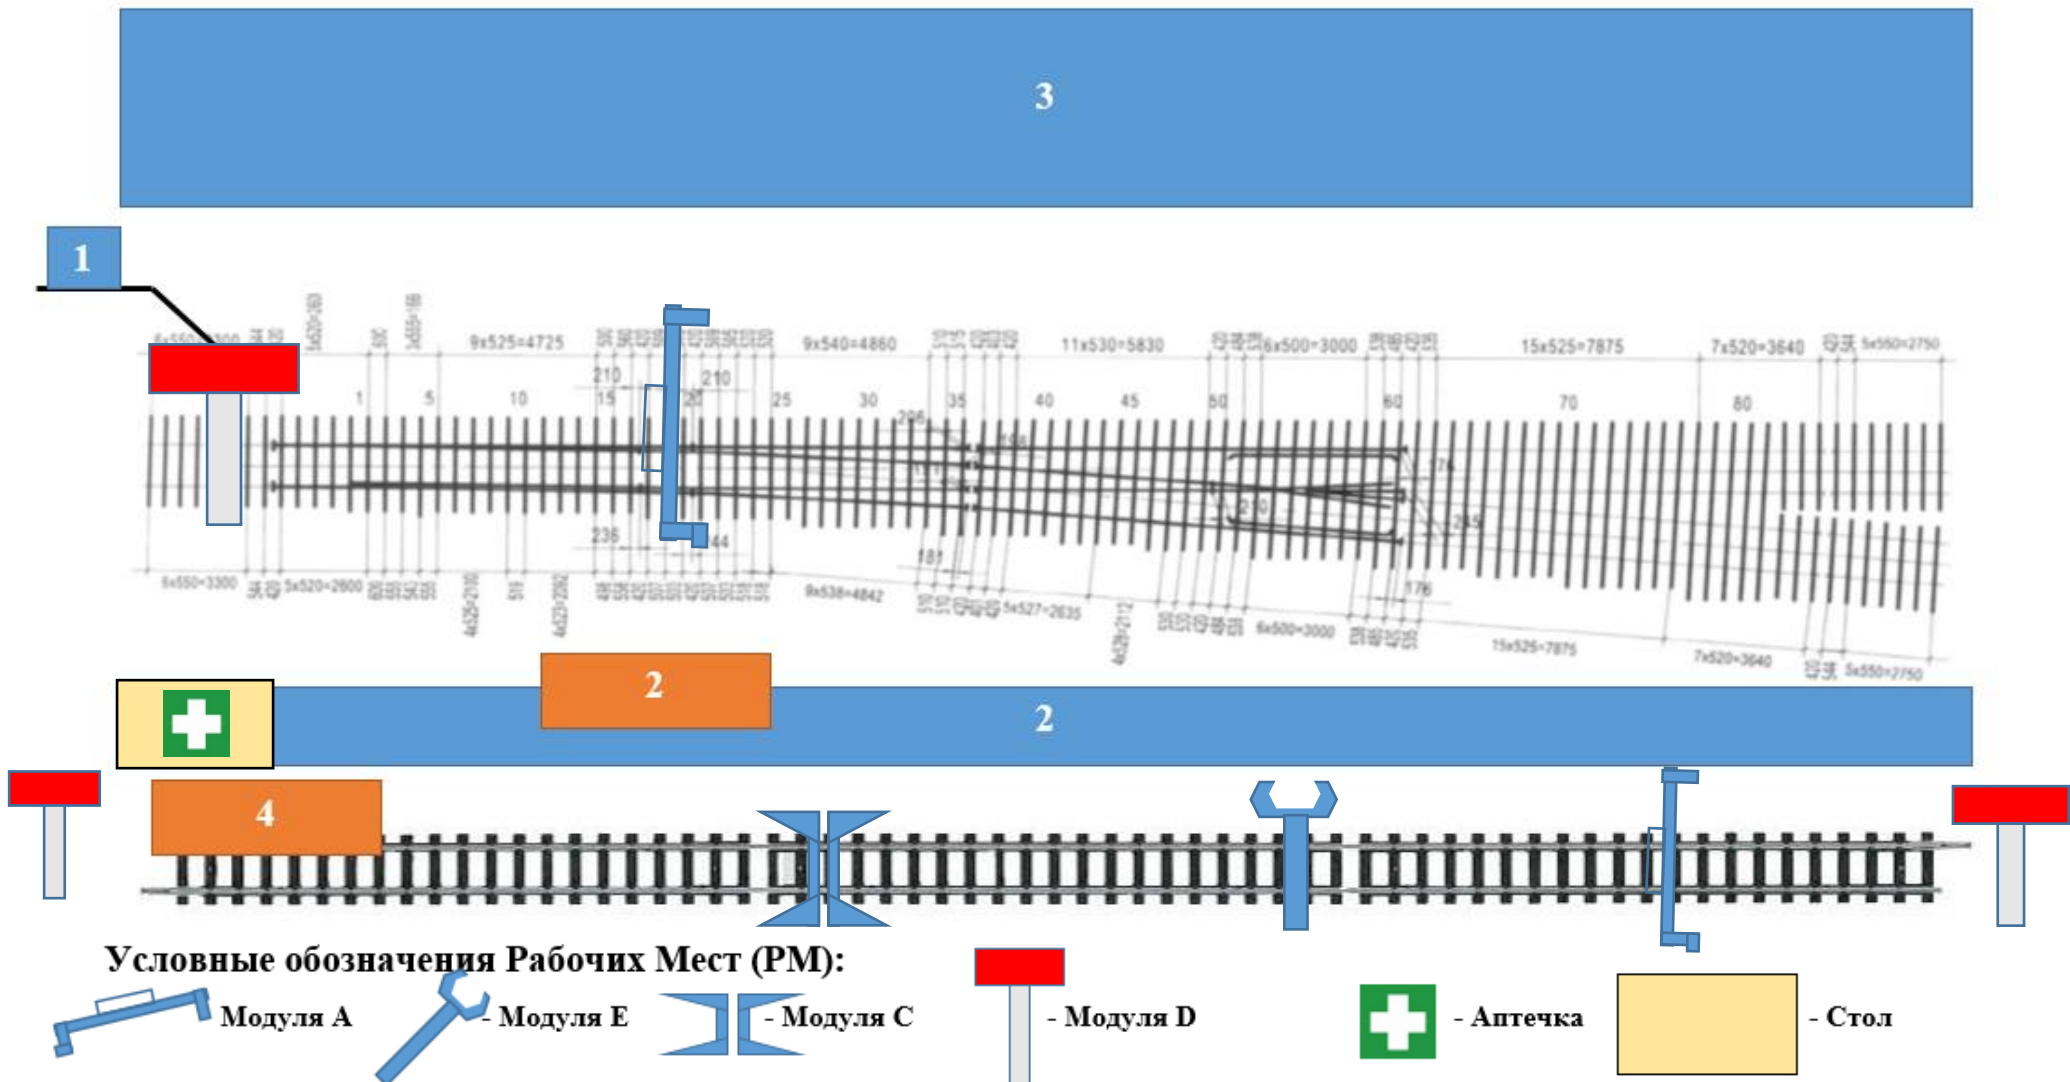

Полигон для выполнения заданий модулей А, С, D, Е


5 – прямой участок пути за правым корпусом техникума

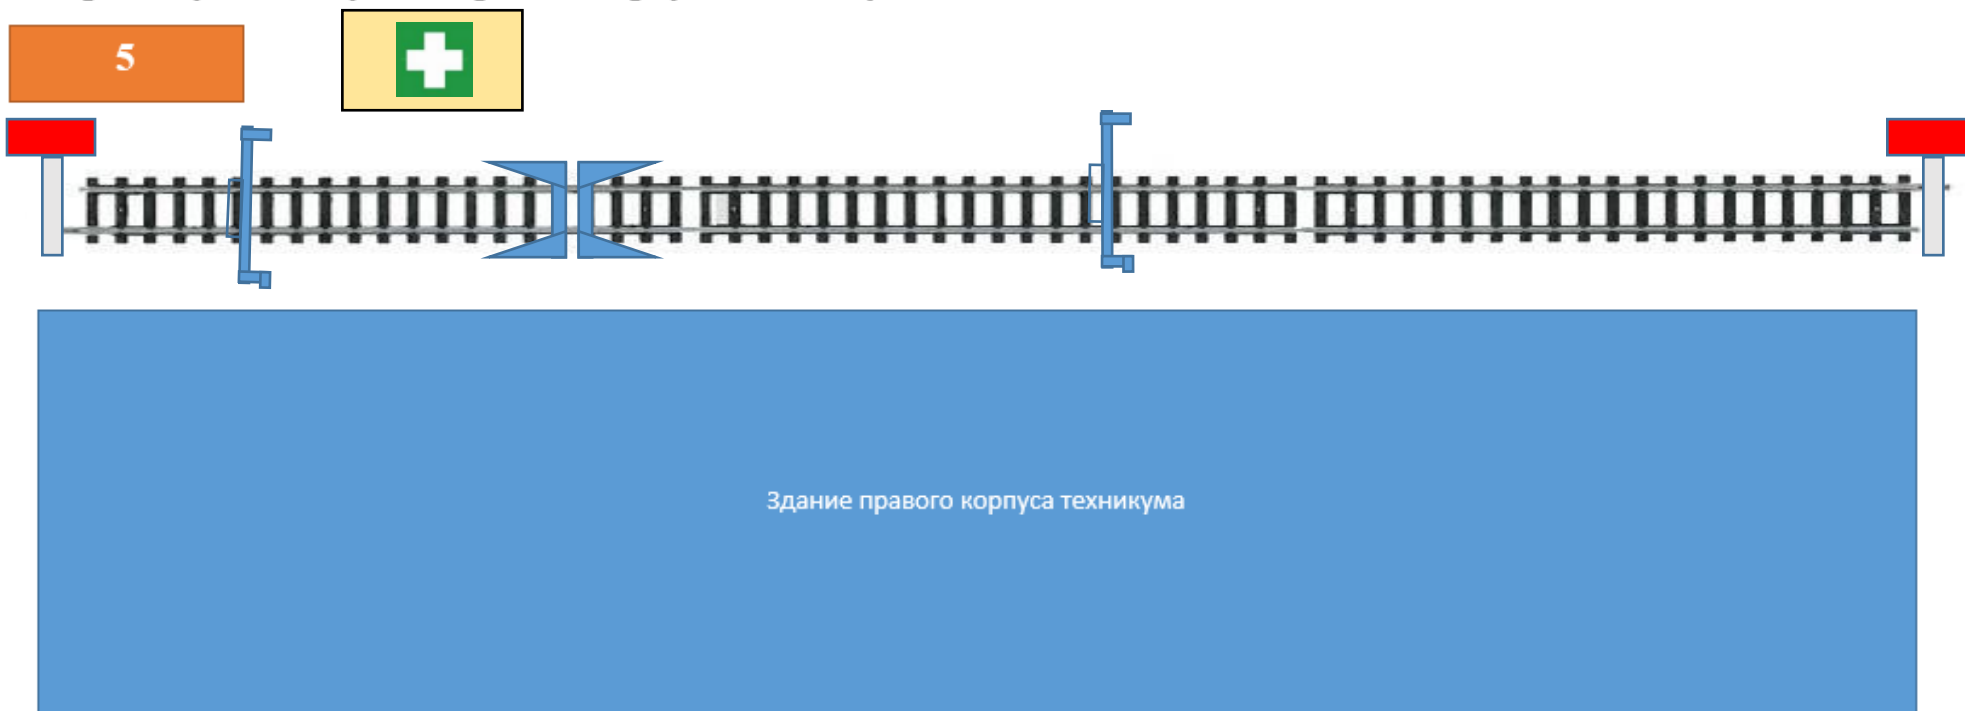

Условные обозначения Рабочих Мест (РМ):




Модуля А

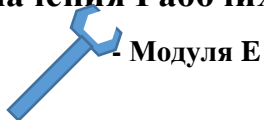

- Модуля Е



- Модуля С

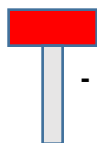

- Модуля D



- Аптечка



- Стол

